


LAS DIMENSIONES DE HUECOS EXTERIORES QUEDARAN DEFINIDAS DEFINITIVAMENTE EN EL PROYECTO DE EJECUCION EN EL PLANO DE CARPINTERIA CORRESPONDIENTE

EL MOBILIARIO DE DEPENDENCIAS Y DE COCINA ES MERAMENTE REFERENCIAL Y NO PRESUPONE SU PUESTA EN OBRA EN LAS CONDICIONES DE DIBUJO.

EL PRESENTE PLANO ESTA REDACTADO A NIVEL DE PROYECTO BASICO. LAS MEDIDAS, SUPERFICIES, MUEBLES, INSTALACIONES Y ELEMENTOS ESTRUCTURALES GRAFIADOS EN EL MISMO, PODRAN VARIAR EN SITUACION, NUMERO Y DIMENSIONES A LA HORA DE LA REDACION DEL PROYECTO DE EJECUCION DEFINITIVO

PATIO

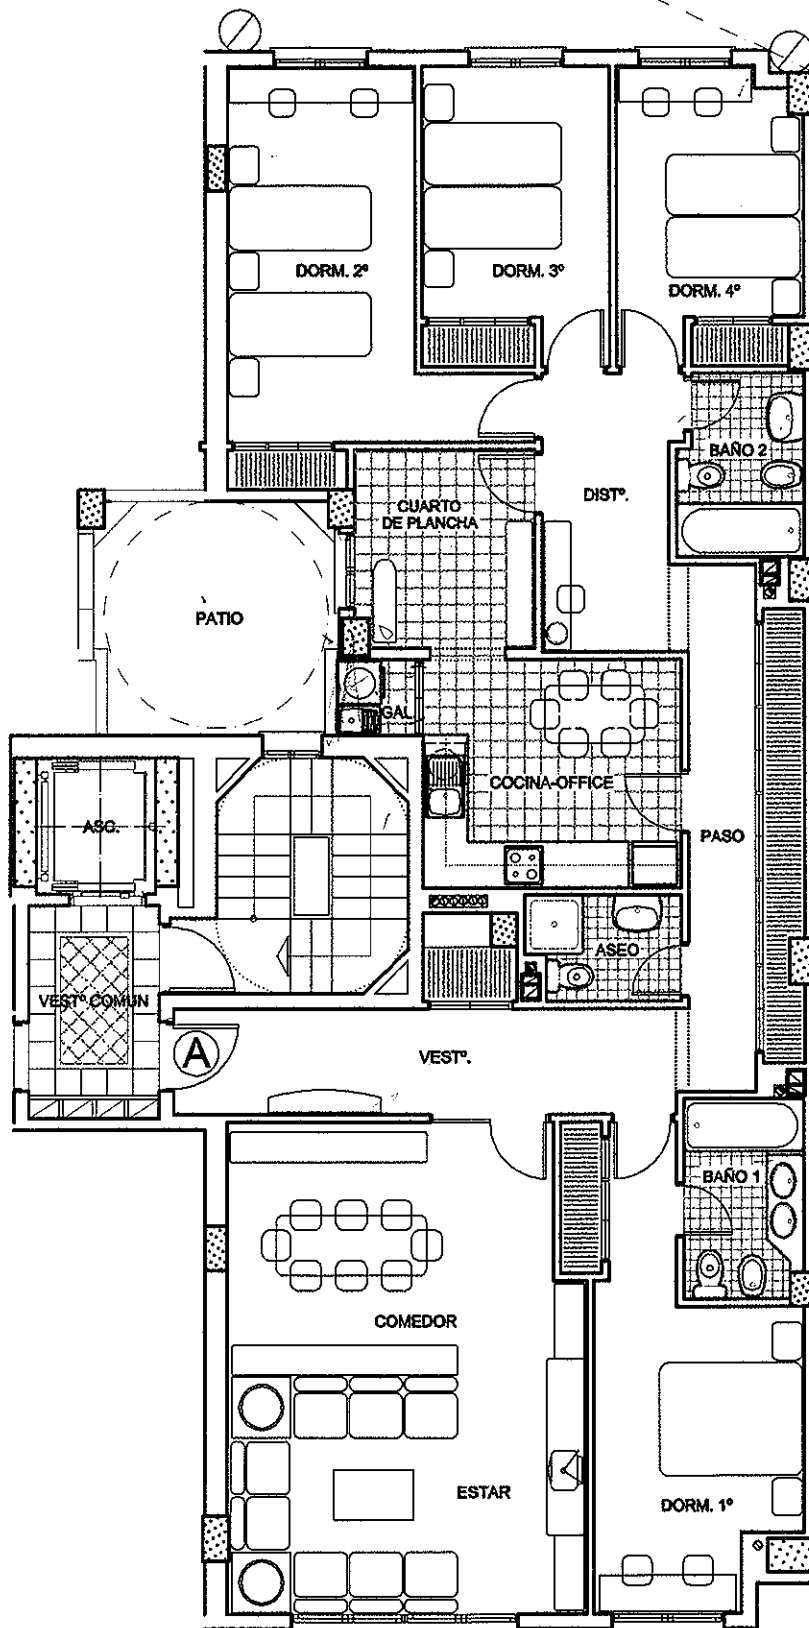


PINTOR LORENZO CASANOVA Nº 38 - 40
PLANTA DE PISOS

LAS DIMENSIONES DE HUECOS EXTERIORES QUEDARAN DEFINIDAS DEFINITIVAMENTE EN EL PROYECTO DE EJECUCION EN EL PLANO DE CARPINTERIA CORRESPONDIENTE

EL MOBILIARIO DE DEPENDENCIAS Y DE COCINA ES MERAMENTE REFERENCIAL Y NO PRESUPONE SU PUESTA EN OBRA EN LAS CONDICIONES DE DIBUJO.

EL PRESENTE PLANO ESTA REDACTADO A NIVEL DE PROYECTO BASICO. LAS MEDIDAS, SUPERFICIES, MUEBLES, INSTALACIONES Y ELEMENTOS ESTRUCTURALES GRAFIADOS EN EL MISMO, PODRAN VARIAR EN SITUACION, NUMERO Y DIMENSIONES A LA HORA DE LA REDACION DEL PROYECTO DE EJECUCION DEFINITIVO

PATIO

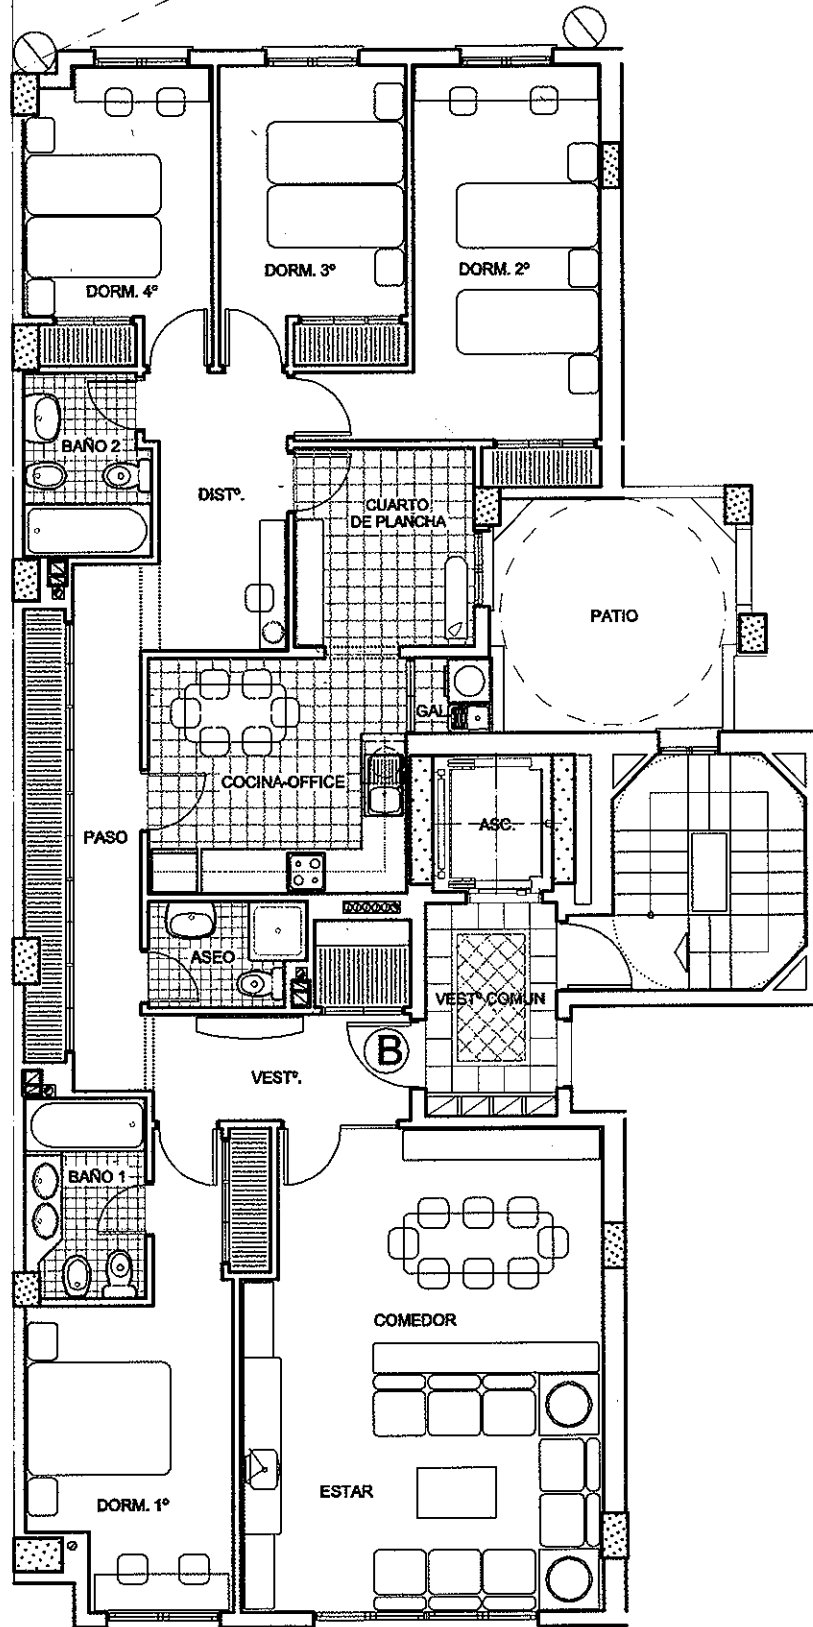

PINTOR LORENZO CASANOVA Nº 38 - 40
PLANTA DE PISOS